




断面詳細図 S=1/10

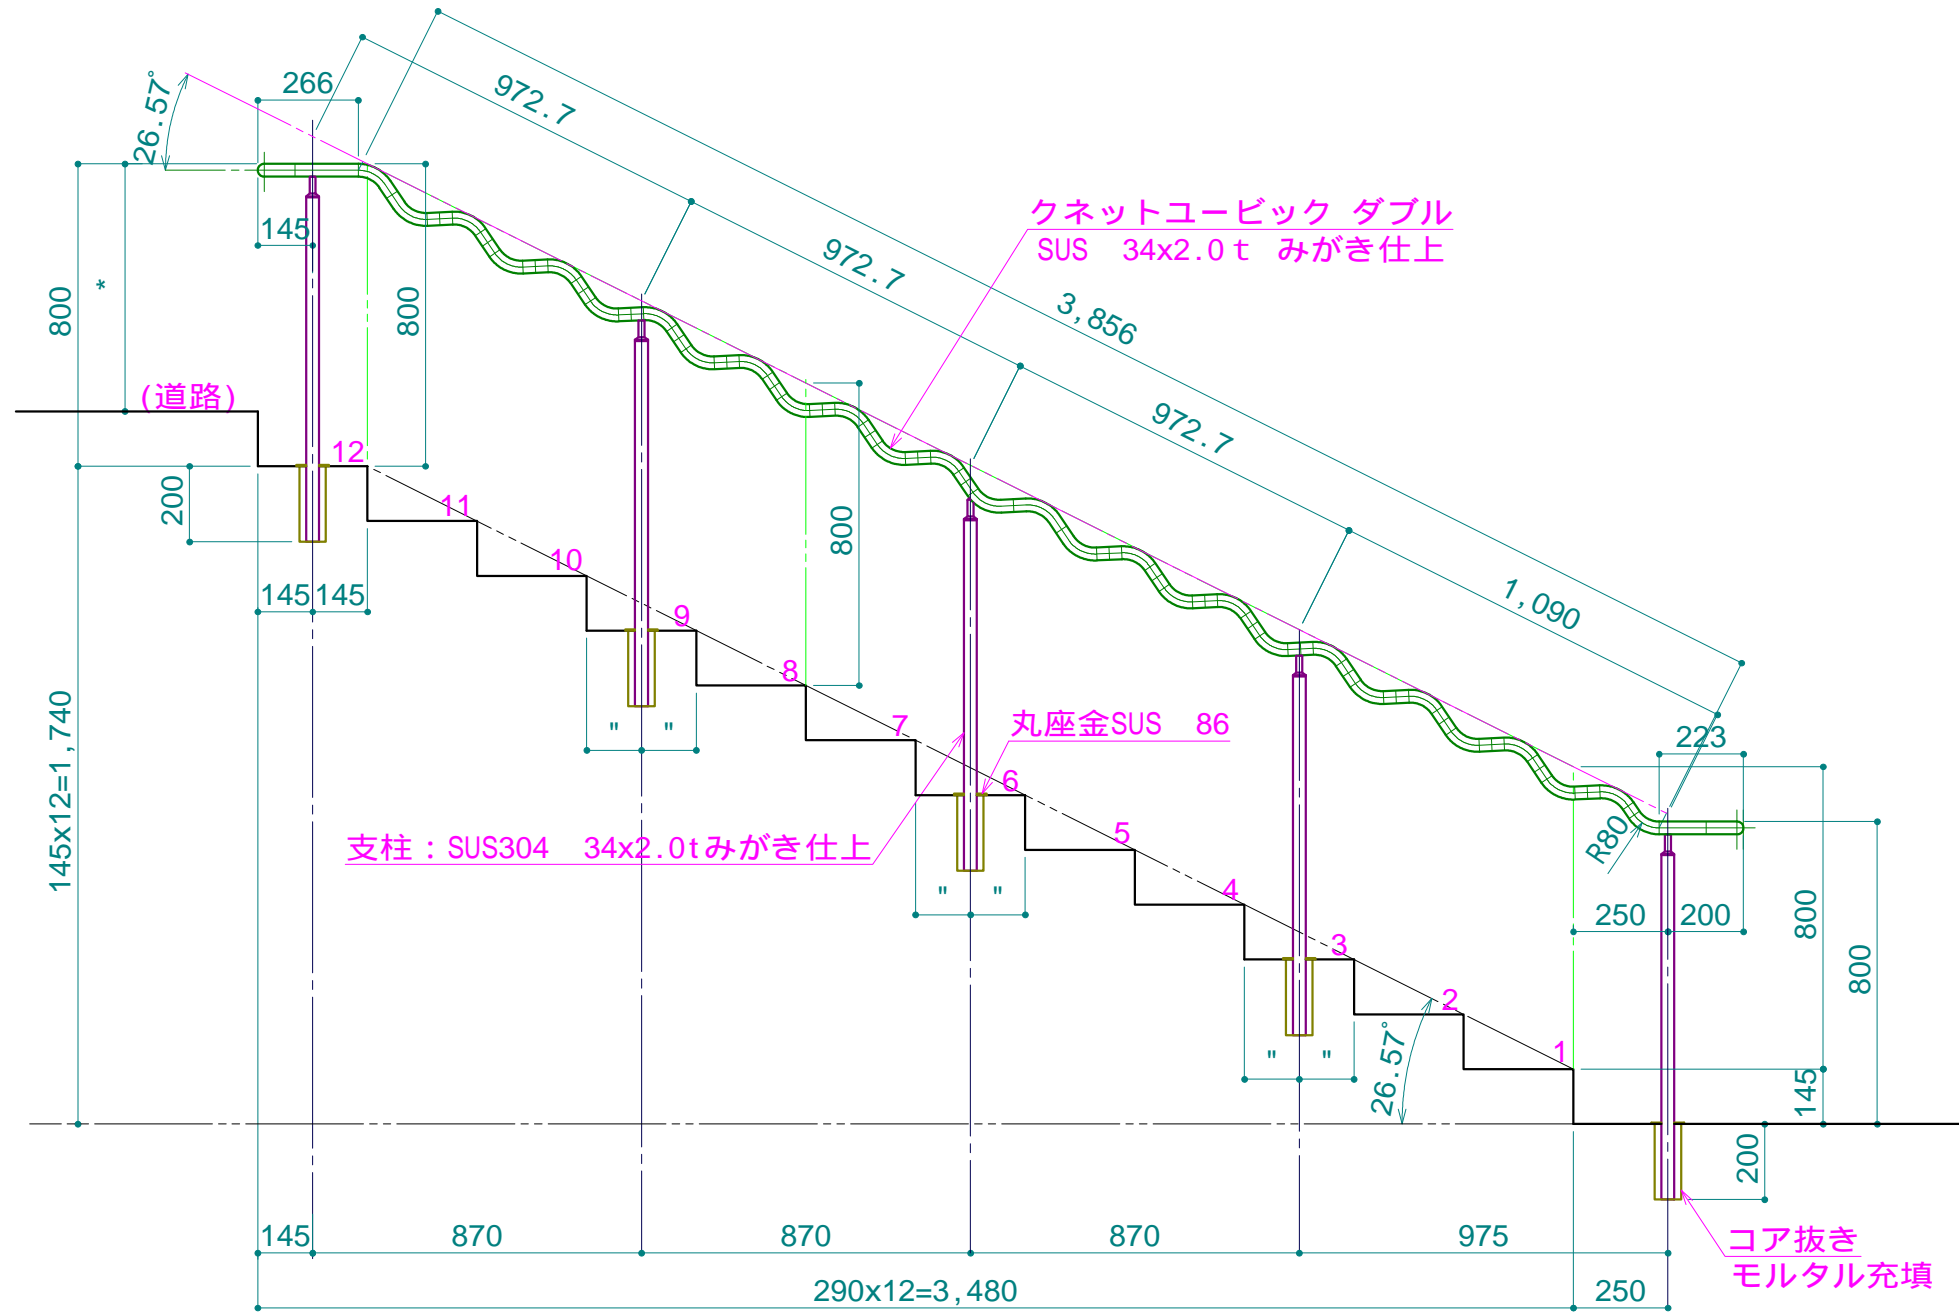

断面図 S=1/20

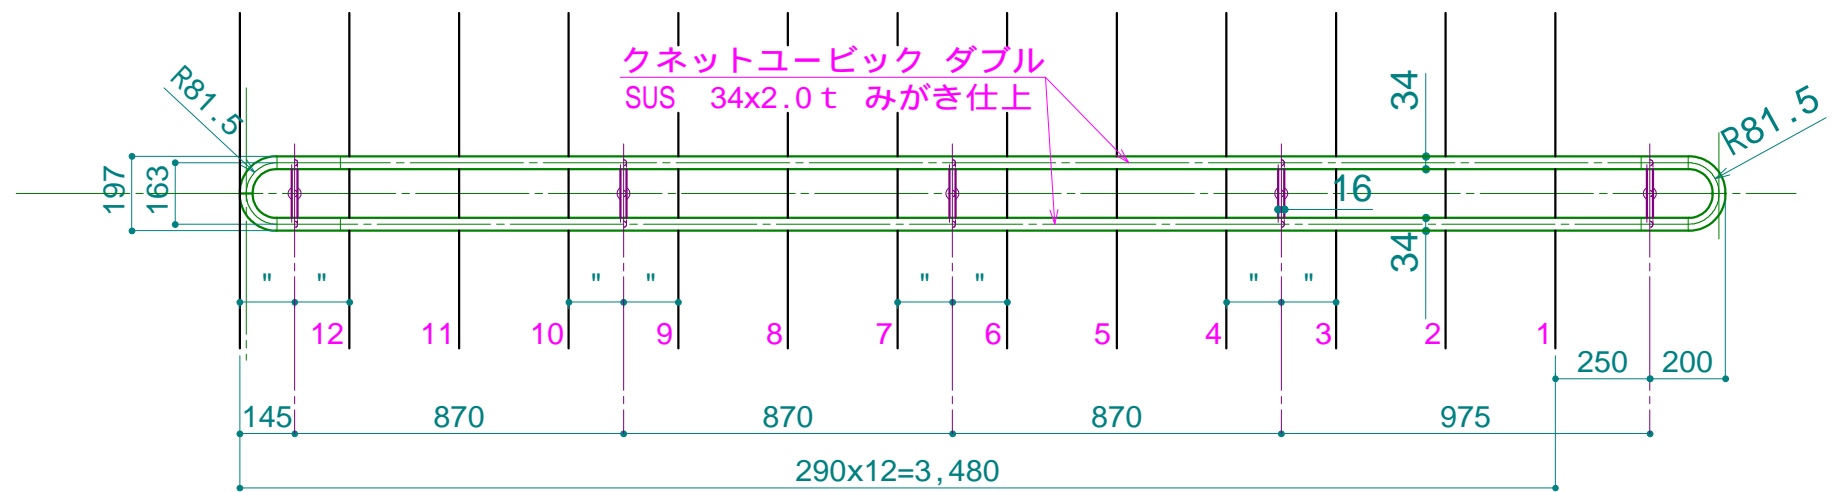

平面図 S=1/20

物件名	熱海港湾維持修繕	 株式会社 クネット・ジャパン	承認	日付	H20. 2. 25	整理番号
図面名称	ダブルクネット・キュービック取付図		検図	縮尺	図示	1
		製図	岩崎	図面番号	Q0-1197	